



EG NEUBAU
KINDERTAGESSTÄTTE

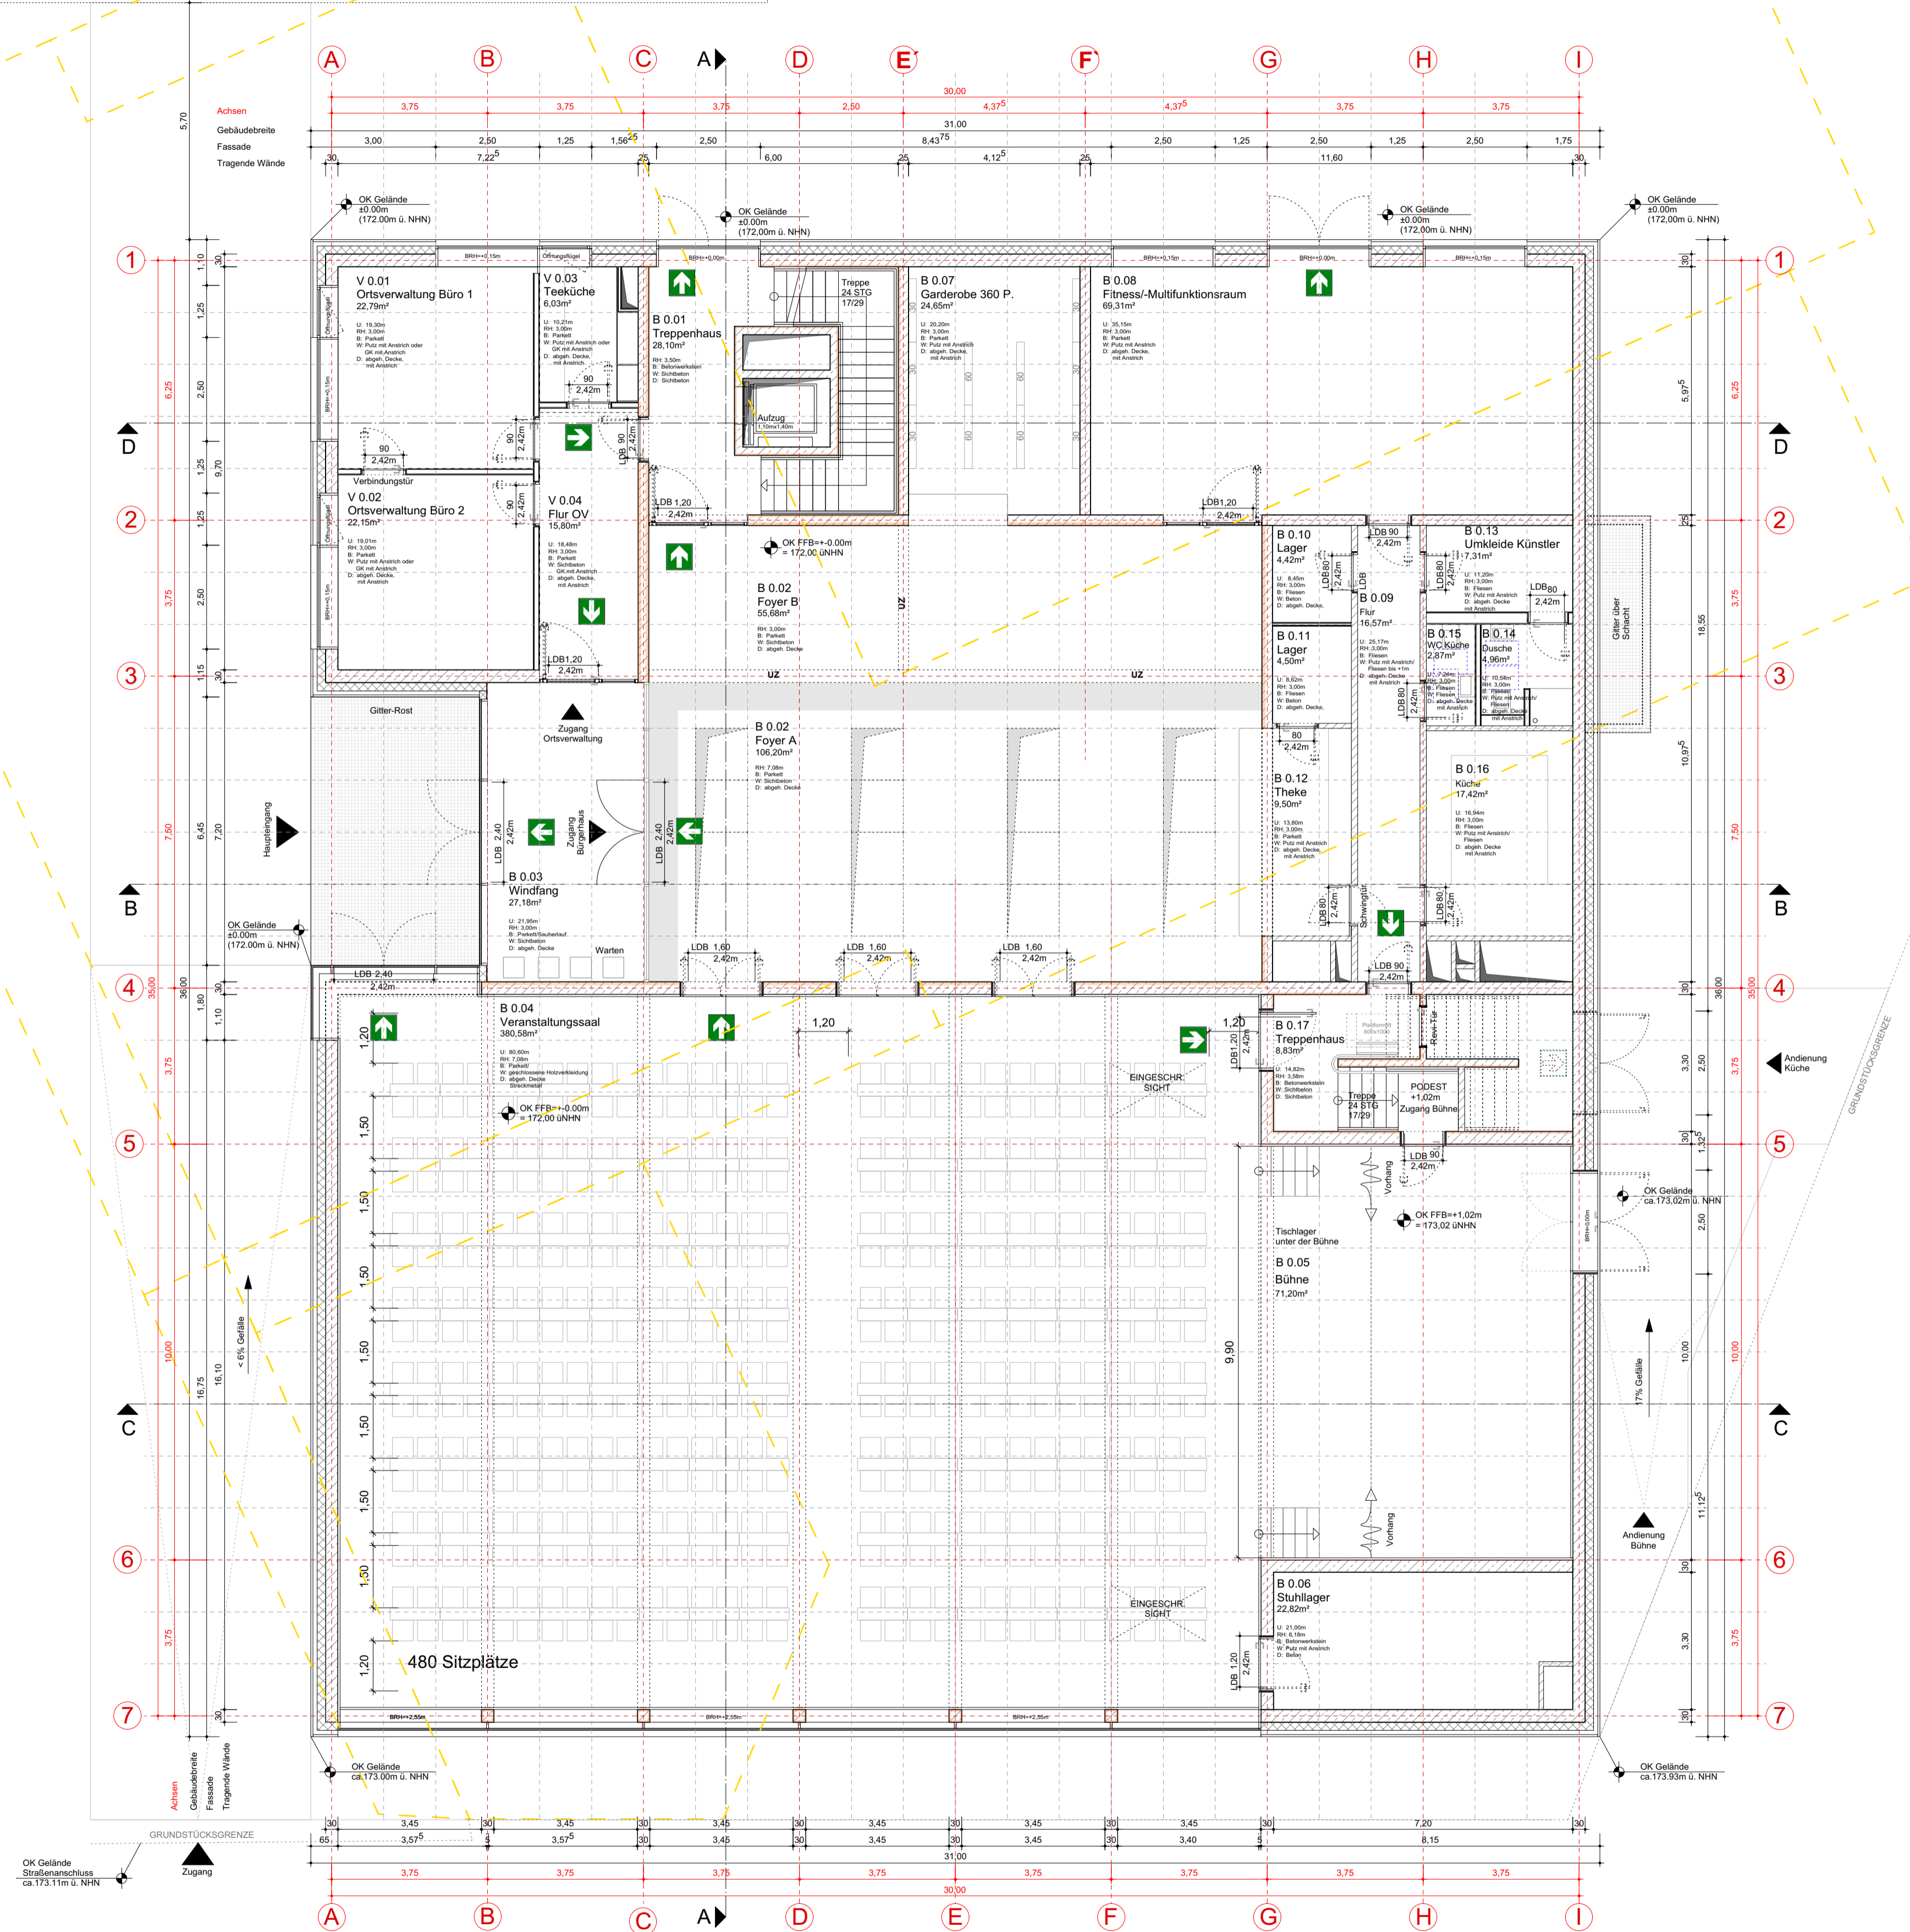

LEGENDE Hochbau:

	Stahlbeton / Ortbeton
	Stahlbeton / Ortbeton - Sichtbetonqualität einseitig
	Stahlbeton / Ortbeton - WU
	Beton-Fertigteile
	Wärmedämmung
	Mauerwerks-Wände
	Gipskarton-Wände
	Bestandsgebäude/Abbruch

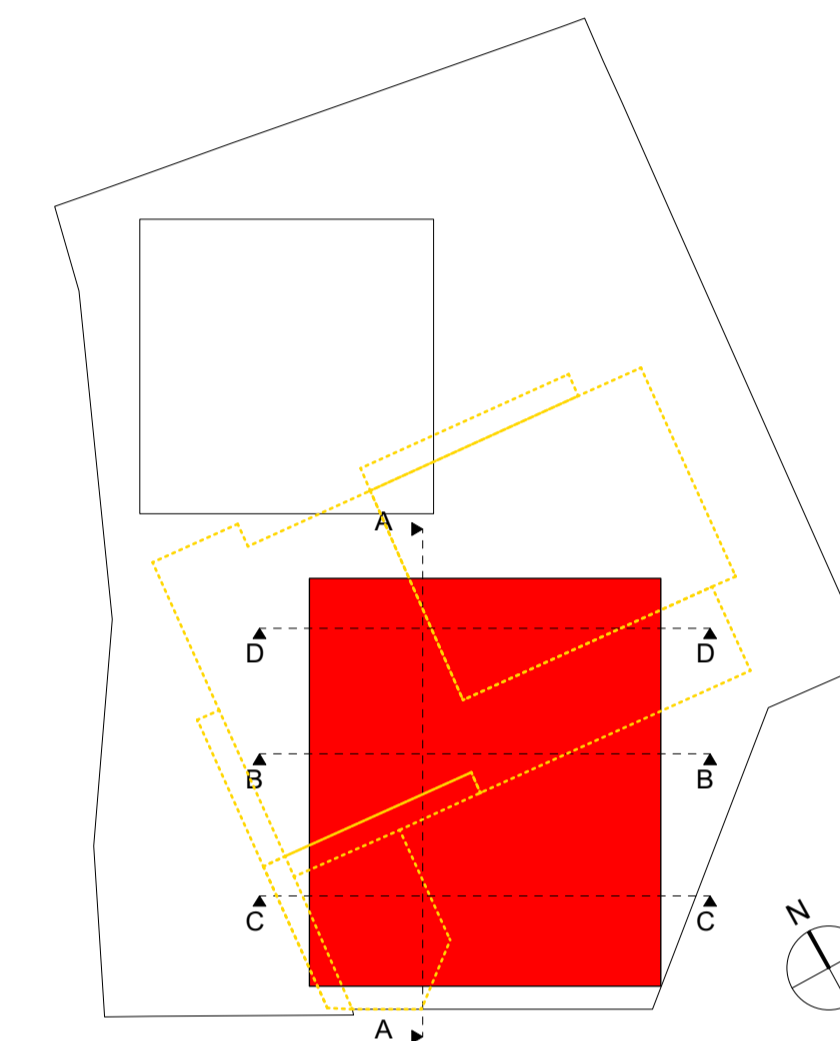

INDEX	ÄNDERUNG / ERGÄNZUNG	BEARBEITER	DATUM
-------	----------------------	------------	-------

PROJEKT	ABBRUCH + NEUBAU BÜRGERHAUS MAINZ FINTHEN	PLANNHALT	PLANNR.	INDEX
---------	---	-----------	---------	-------

PROJEKT
ABBRUCH + NEUBAU BÜRGERHAUS MAINZ FINTHEN
PROJEKTR.
AKTENZEICHEN

BAUHERR
Bürgerhäuser GmbH & Co. KG

Jockel - Fuchs - Platz 1
55116 Mainz

VERTRETEN DURCH
MAG Kommunalbau GmbH
Hechtheimer Str. 37
55131 Mainz

ARCHITEKT
AV1 ARCHITEKTEN GmbH
Dujmović Schanne Urig
Kanalstr. 75 T 0631-341 009-0
67655 Kaiserslautern F 0631-341 099-69
www.av1architekten.de info@av1architekten.de

PLANUNGSSTUFE GENEHMIGUNGSPLANUNG	PLANGRÖSSE 594 x 841 mm	PLAN-NR.
---	----------------------------	----------

PLANNHALT
GRUNDRISS ERDGESCHOSS

PLANBEZEICHNUNG BFI_GP_A_GR_EG	INDEX
--	-------

DATUM 25.09.2017	BEARB. NJ	GES.	MASSSTAB 1:100
---------------------	--------------	------	-------------------