



OG NEUBAU  
KINDERTAGESSTÄTTE

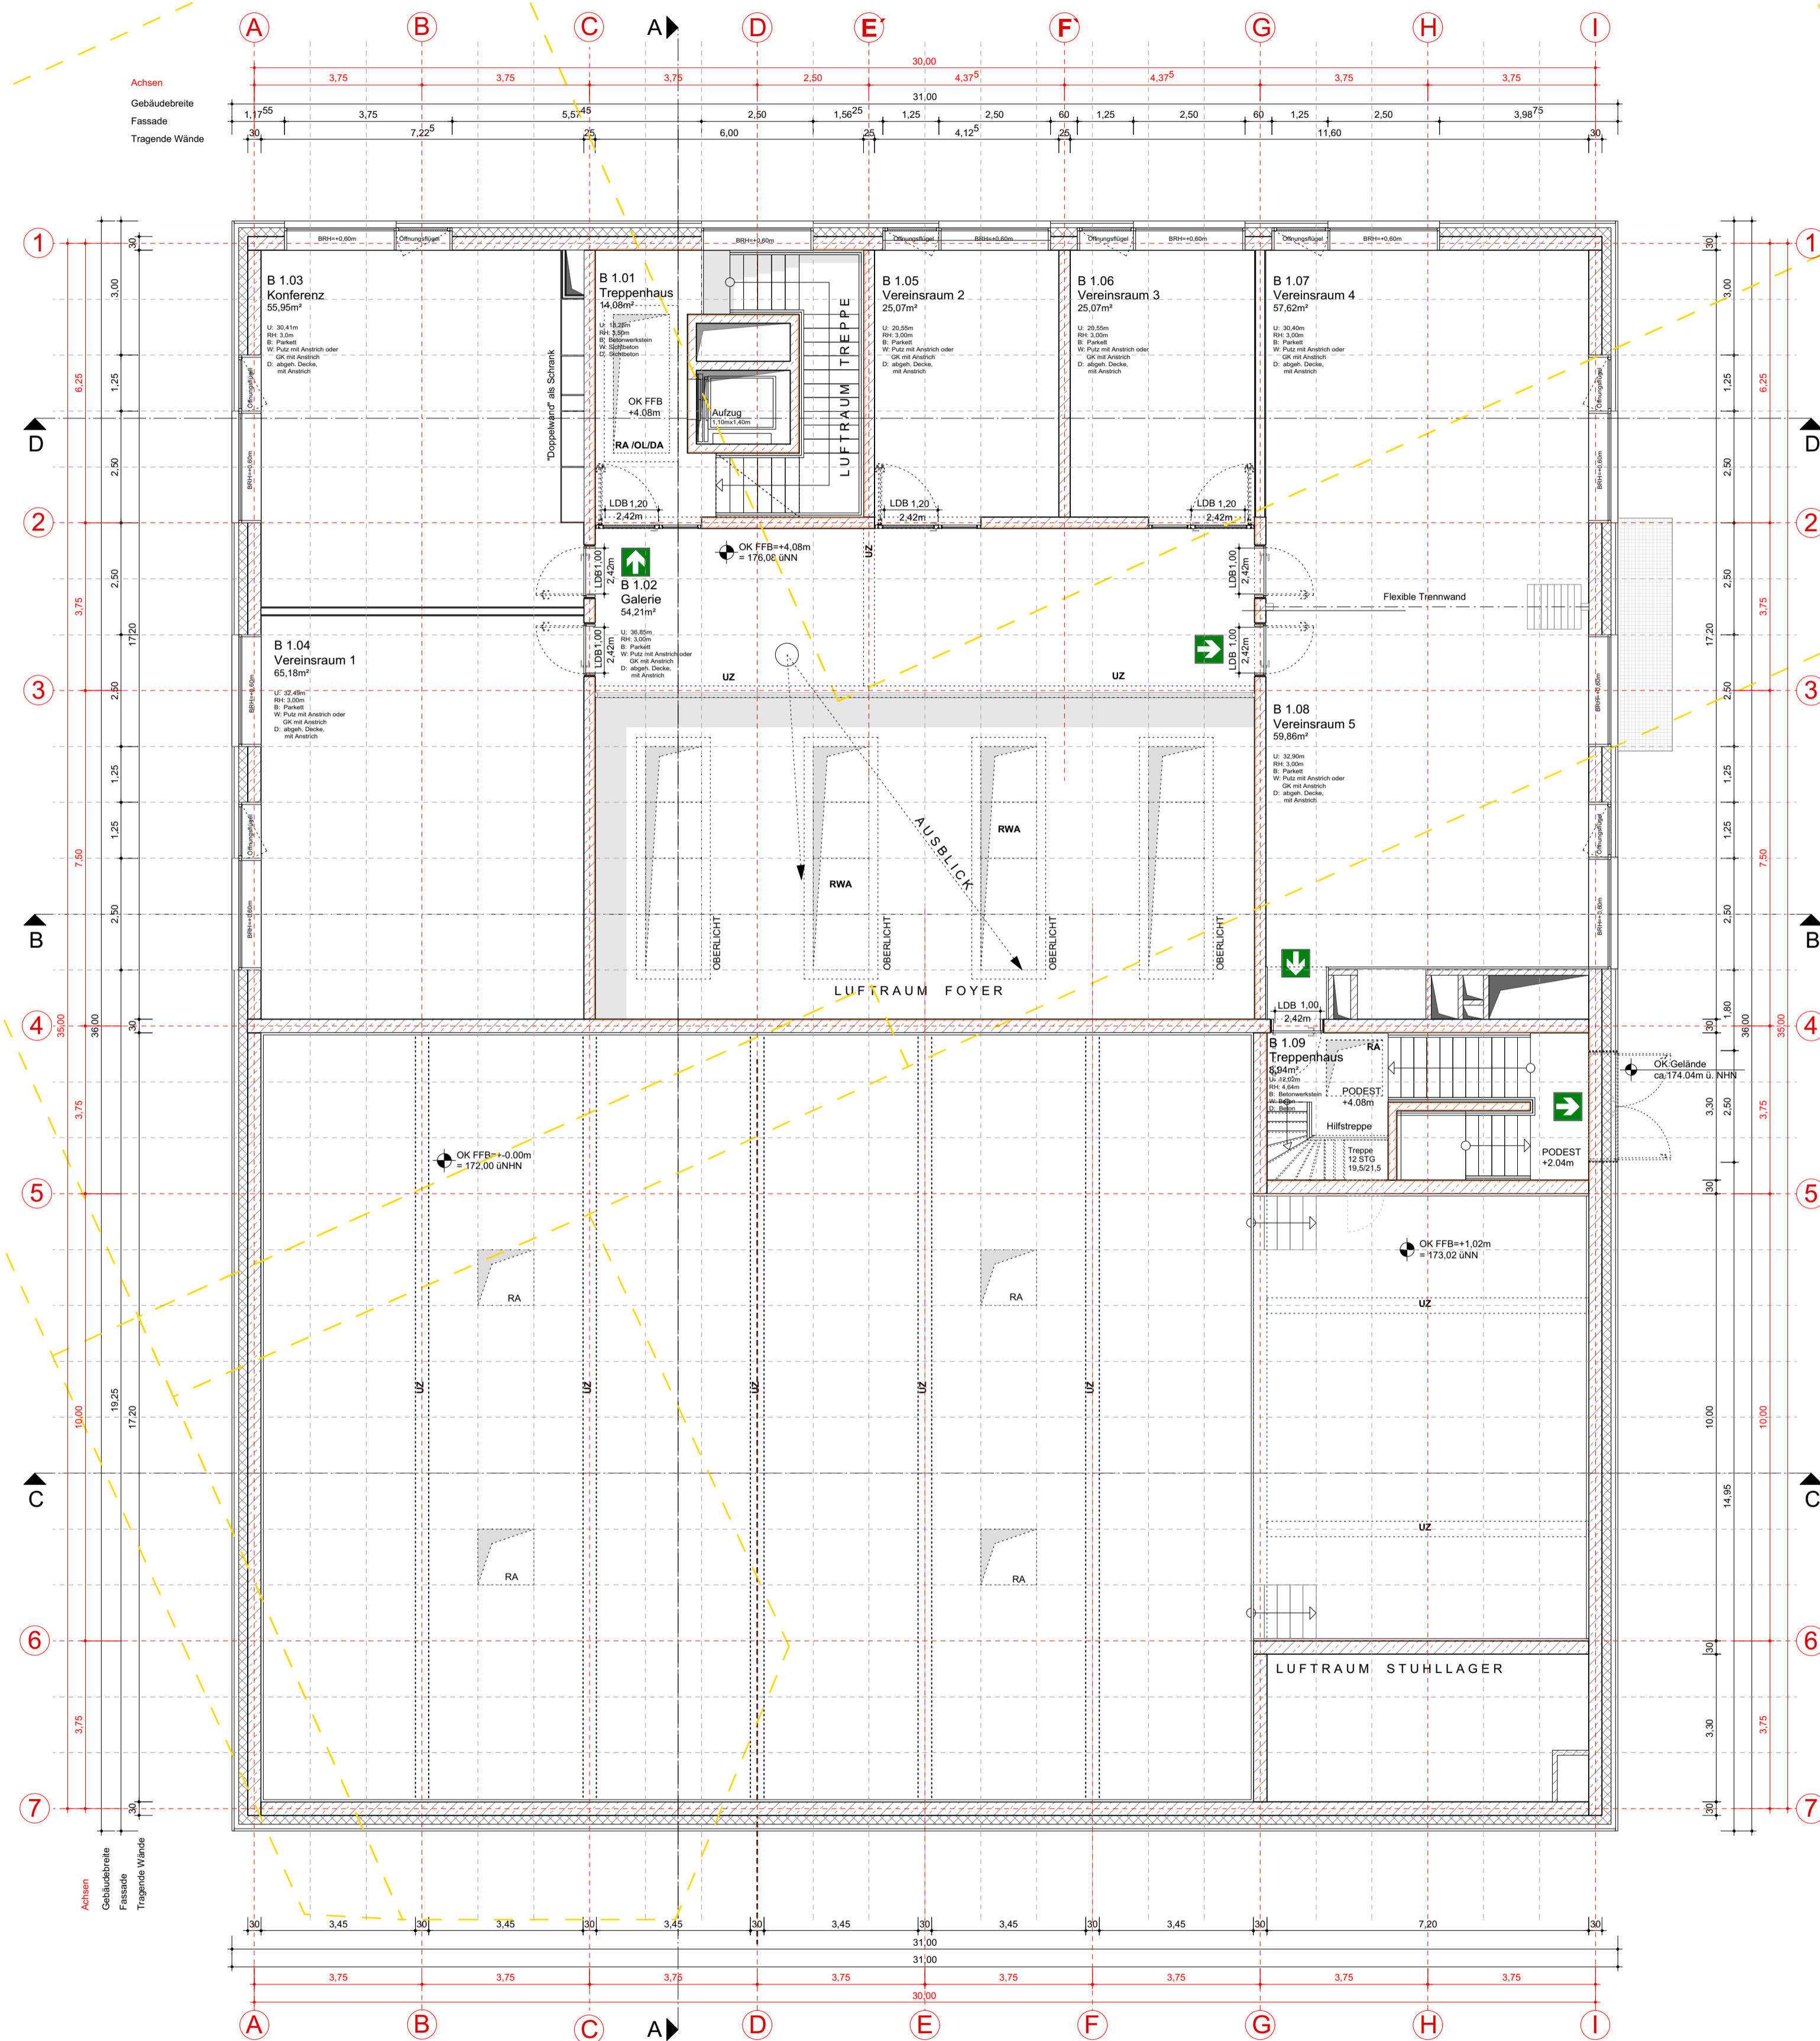

LEGENDE Hochbau:

	Stahlbeton / Ortbeton
	Stahlbeton / Ortbeton - Sichtbetonqualität einseitig
	Stahlbeton / Ortbeton - WU
	Beton-Fertigteile
	Wärmedämmung
	Mauerwerks-Wände
	Gipskarton-Wände
	Bestandsgebäude/Abbruch

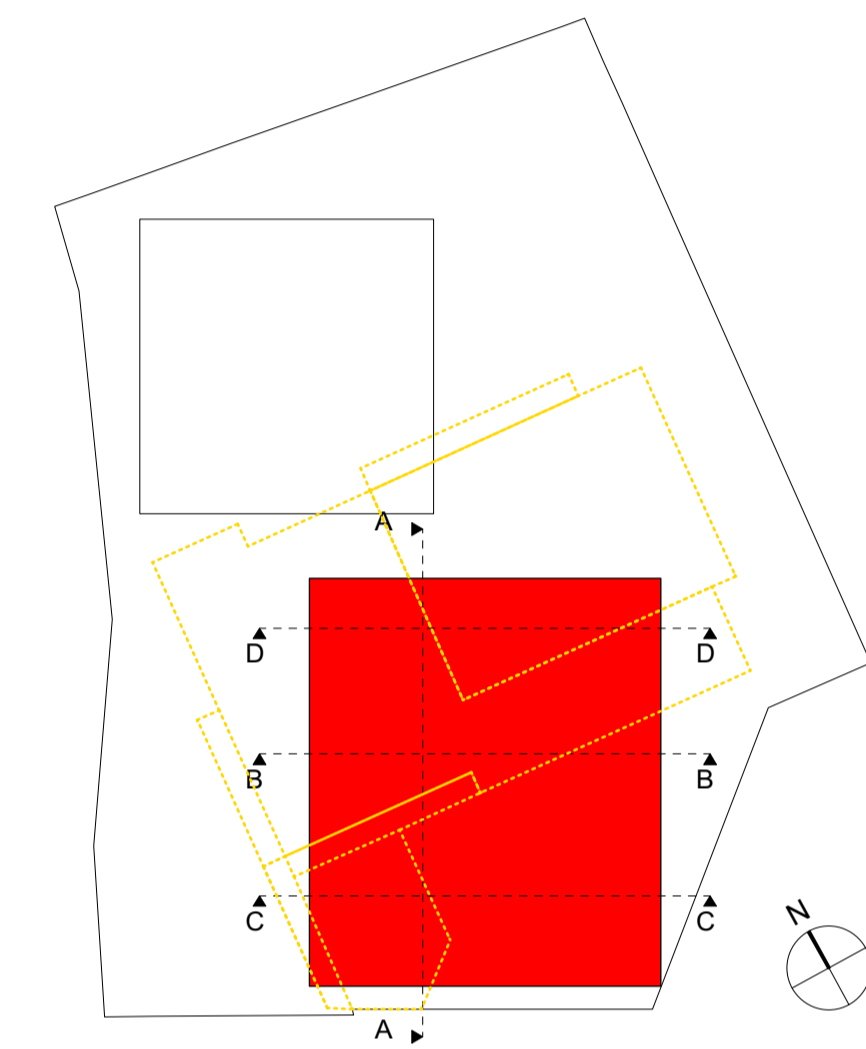

INDEX	ÄNDERUNG / ERGÄNZUNG	BEARBEITER	DATUM
-------	----------------------	------------	-------

PROJEKT	ABBRUCH + NEUBAU BÜRGERHAUS MAINZ FINTHEN	PLANNHALT	PLANNR.	INDEX
---------	---	-----------	---------	-------

PROJEKT  
**ABBRUCH + NEUBAU BÜRGERHAUS  
MAINZ FINTHEN**

PROJEKTNR.  
AKTENZEICHEN

BAUHERR  
**Bürgerhäuser GmbH & Co. KG**  
Jockel - Fuchs - Platz 1  
55116 Mainz

VERTRETEN DURCH  
**MAG Kommunalbau GmbH**  
Hechtheimer Str. 37  
55131 Mainz

ARCHITEKT  
**AV1 ARCHITEKTEN GmbH**  
Dujmović Schanne Urig  
Kanalstr. 75 T 0631-341 009-0  
67655 Kaiserslautern F 0631-341 099-69  
www.av1architekten.de info@av1architekten.de

PLANUNGSSTUFE <b>GENEHMIGUNGSPLANUNG</b>	PLANGRÖSSE 594 x 841 mm	PLAN-NR.
---	----------------------------	----------

GRUNDRISS OBERGESCHOSS

PLANBEZEICHNUNG <b>BFI_GP_A_GR_OG</b>		INDEX	
DATUM 25.09.2017	BEARB. NJ	GES.	MASSSTAB 1:100