
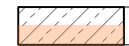
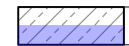
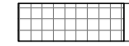




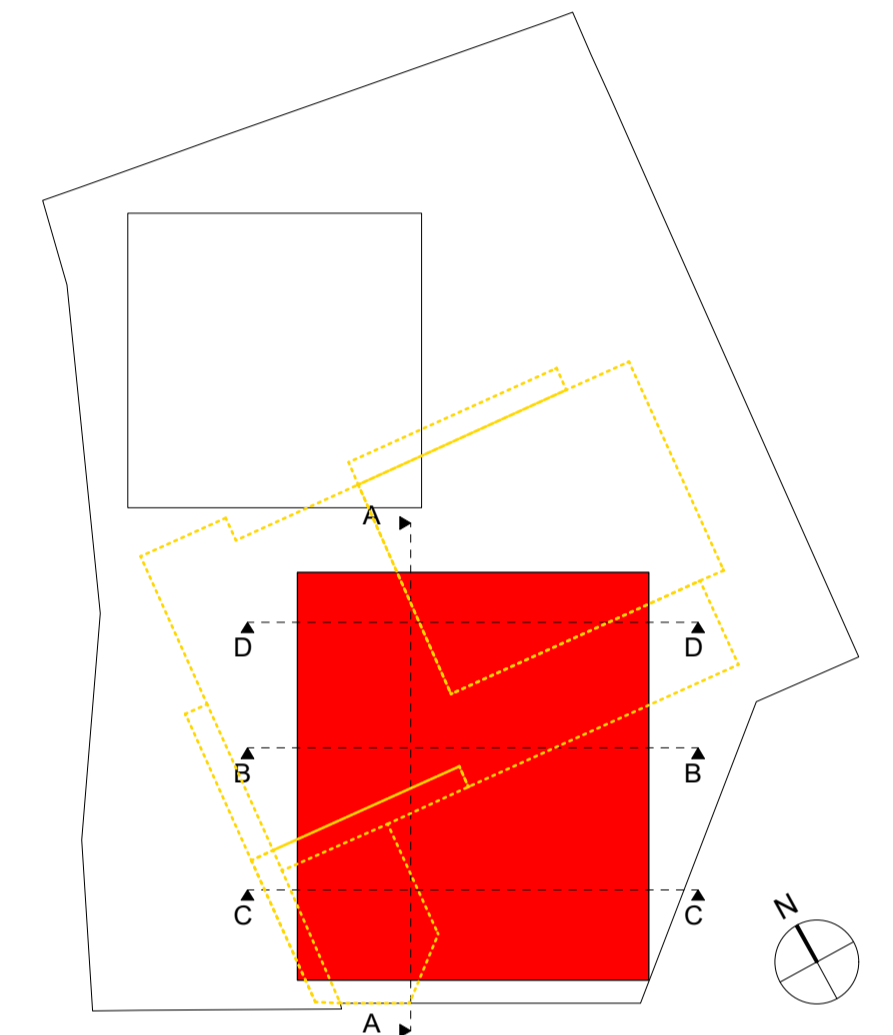
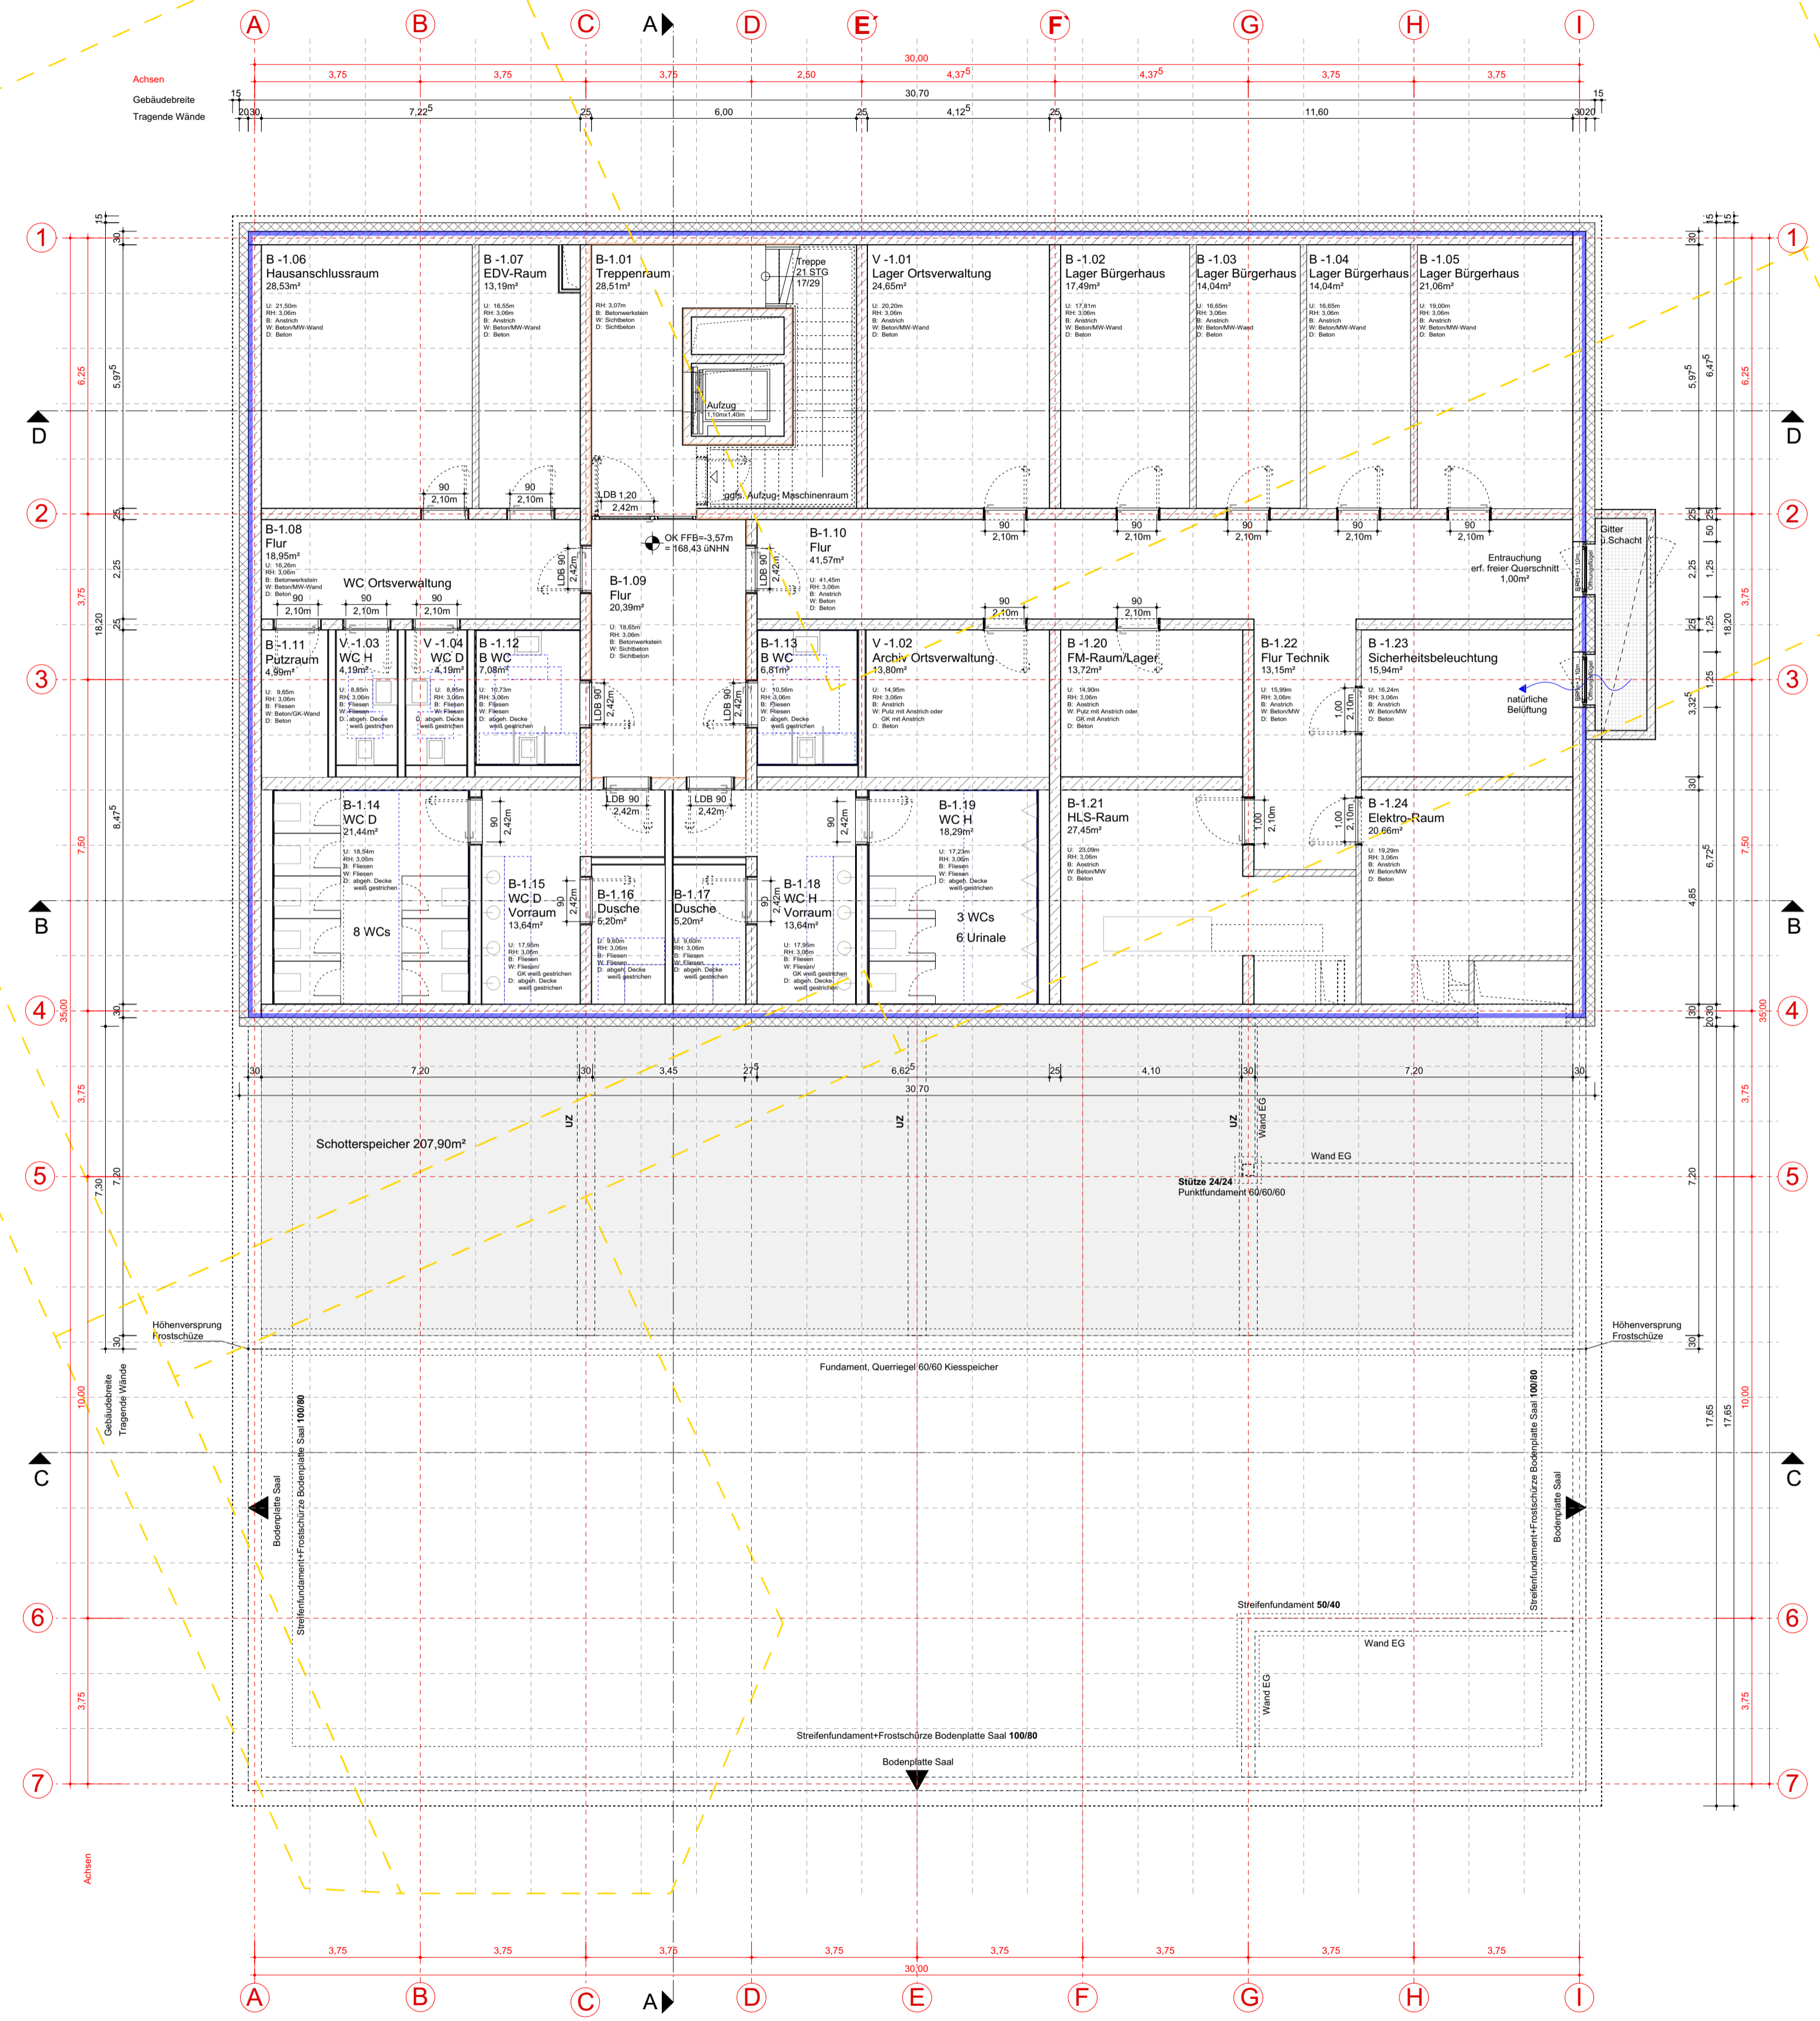



LEGENDE Hochbau:

-  Stahlbeton / Ortbeton
-  Stahlbeton / Ortbeton - Sichtbetonqualität einseitig
-  Stahlbeton / Ortbeton - WU
-  Beton-Fertigteile
-  Wärmedämmung
-  Mauerwerks-Wände
-  Gipskarton-Wände
-  Bestandsgebäude/Abbruch



INDEX	ÄNDERUNG / ERGÄNZUNG	BEARBEITER	DATUM

PROJEKT	PLANNHALT	PLANNR.	INDEX
ABBRUCH + NEUBAU BÜRGERHAUS MAINZ FINTHEN			



PROJEKT
ABBRUCH + NEUBAU BÜRGERHAUS MAINZ FINTHEN

PROJEKTR.

AKTENZEICHEN

BAUHERR

Bürgerhäuser GmbH & Co. KG

Jockel - Fuchs - Platz 1
55116 Mainz

VERTRETEN DURCH

MAG Kommunalbau GmbH

Hechtheimer Str. 37
55131 Mainz

UNTERSCHRIFT

ARCHITEKT

AV1 ARCHITEKTEN GmbH
Dujmović Schanne Urig
Kanalstr. 75 T 0631-341 009-0
67655 Kaiserslautern F 0631-341 099-69
www.av1architekten.de info@av1architekten.de

UNTERSCHRIFT

PLANUNGSSTUFE	PLANGRÖSSE	PLAN-NR.
GENEHMIGUNGSPLANUNG	594 x 841 mm	

PLANINHALT

GRUNDRISS UNTERGESCHOSS

PLANBEZEICHNUNG		INDEX	
BFI_GP_A_GR_UG			
DATUM	BEARB.	GES.	MASSSTAB
25.09.2017	NJ		1:100